



Etapa 2A - úplná uzavírka

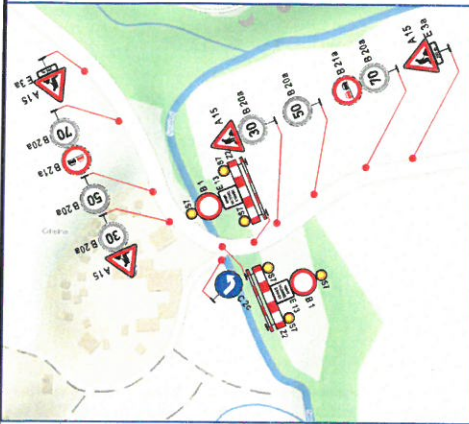

Etapa 2B - úplná uzavírka

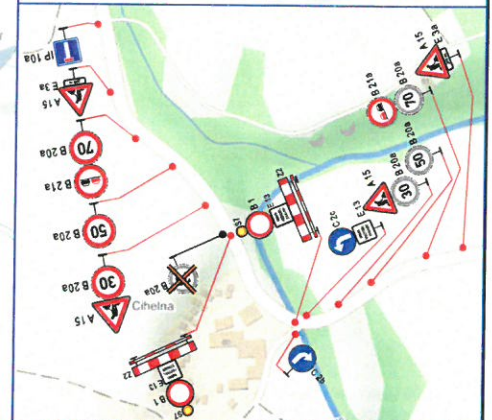


18. 2. 2020
za OD: NOVÁK


MĚSTSKÝ ÚŘAD
TÁBOR

Etapa 1 - část. uzavírka

dle KRPC-777-717/ČJ-2019-020806
a dle METAB 54348/2019/OD/SMar

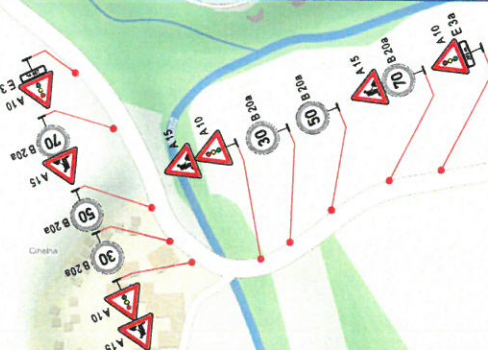

Detail úseku s mSSZ

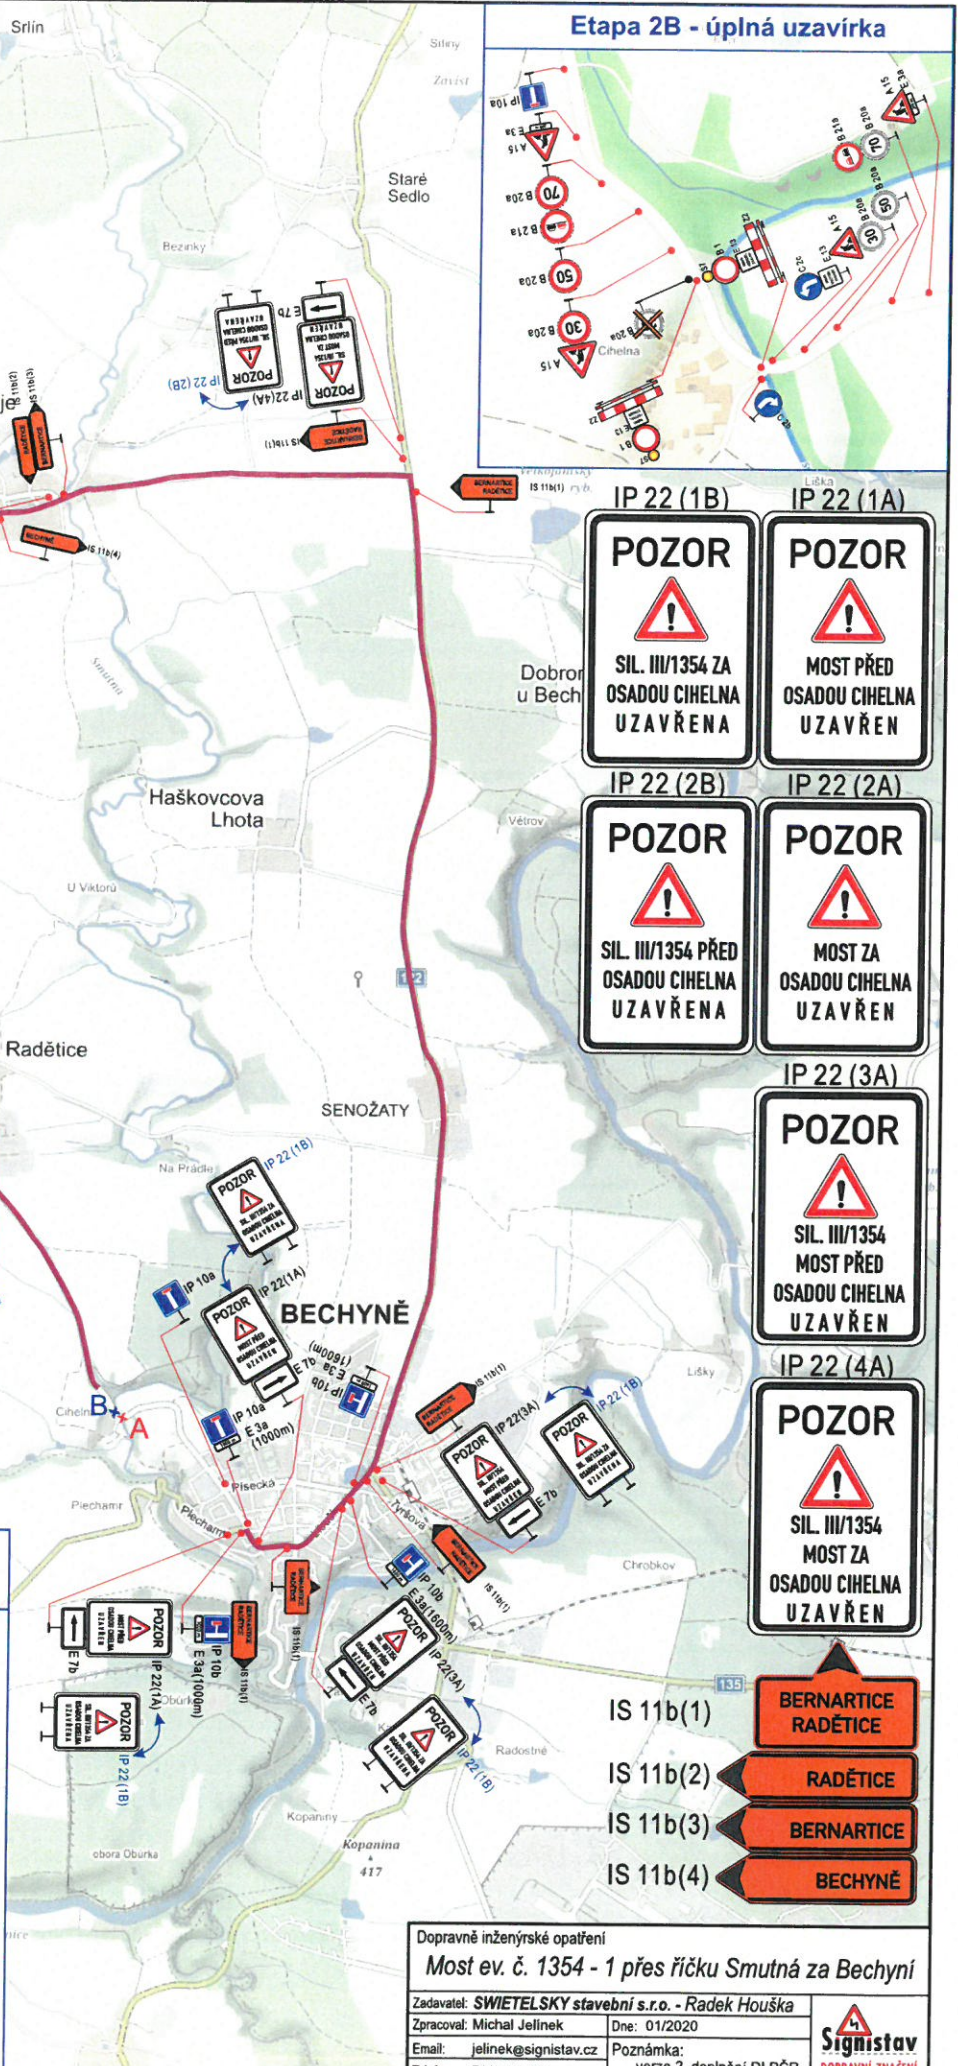

POZOR

SIL. III/1354 ZA OSADOU CIHELNA UZAVŘENA

POZOR

MOST PŘED OSADOU CIHELNA UZAVŘEN

POZOR

SIL. III/1354 PŘED OSADOU CIHELNA UZAVŘENA

POZOR

MOST ZA OSADOU CIHELNA UZAVŘEN

POZOR

SIL. III/1354 MOST PŘED OSADOU CIHELNA UZAVŘEN

POZOR

SIL. III/1354 MOST ZA OSADOU CIHELNA UZAVŘEN

- IS 11b(1) **BERNARTICE RADČICE**
- IS 11b(2) **RADČICE**
- IS 11b(3) **BERNARTICE**
- IS 11b(4) **BECHYNĚ**

Dopravné inženýrské opatření
Most ev. č. 1354 - 1 přes říčku Smutná za Bechyň
 Zadavatel: SWIETELSKÝ stavební s.r.o. - Radek Houška
 Zpracoval: Michal Jelinek Dne: 01/2020
 Email: jelinek@signistav.cz Poznámka: verze 2. doplnění DI PČR
 Telefon: 702 261 494
Signistav
 DOPRAVNÍ ZNAČENÍ