



detail č. 3

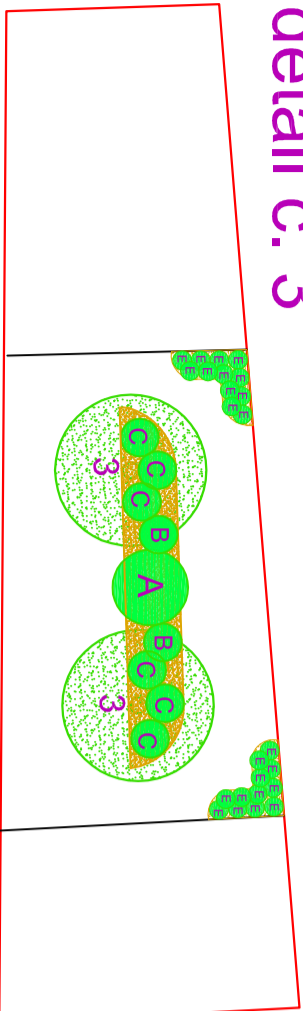

- LEGENDA
- A Hybiscus syriacus 'Puniceus Plena' - liliček syrský
 - B Waigela florida 'Alexandra' - Vajgelle květnatá
 - C Deutzia 'Strawberry Fields' - Trojpek
 - E Spiraea japonica 'Little Princess' - Tavorník japonský
 - 3 Prunus subhirtella 'Autumnalis' - Višň chloupkatá
 - zakutovaný prostor



detail č. 2

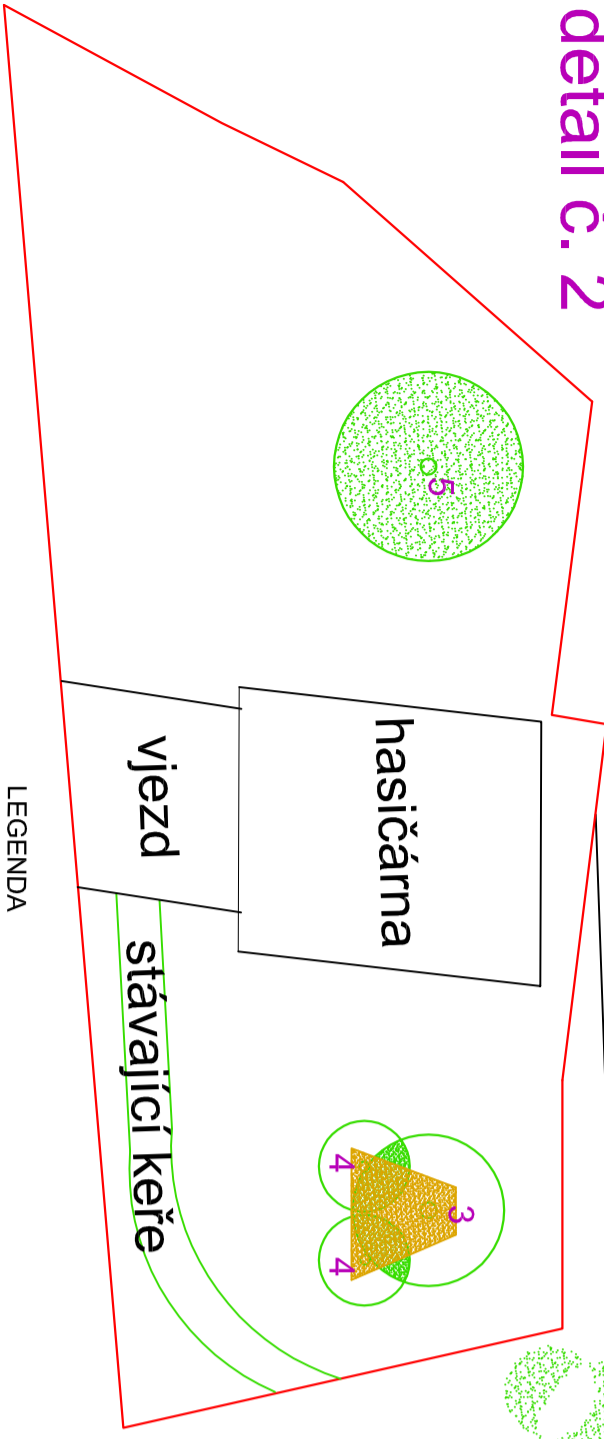

- LEGENDA
- 3 Prunus subhirtella 'Autumnalis' - Višň chloupkatá
 - 4 Magnolia liliflora 'Susan' - Šacholan
 - 5 Magnolia soulangeana 'Rustica Rubra' - Šacholan
 - zakutovaný prostor

detail č. 1

- LEGENDA
- A Hybiscus syriacus 'Puniceus Plena' - liliček syrský
 - B Waigela florida 'Alexandra' - Vajgelle květnatá
 - C Deutzia 'Strawberry Fields' - Trojpek
 - D Taxus Baccata 'Fastigiata' - Tis červený
 - 2 Prunus cerasifera 'Nigra' - Myrobalán
 - zakutovaný prostor
 - nové založený travník

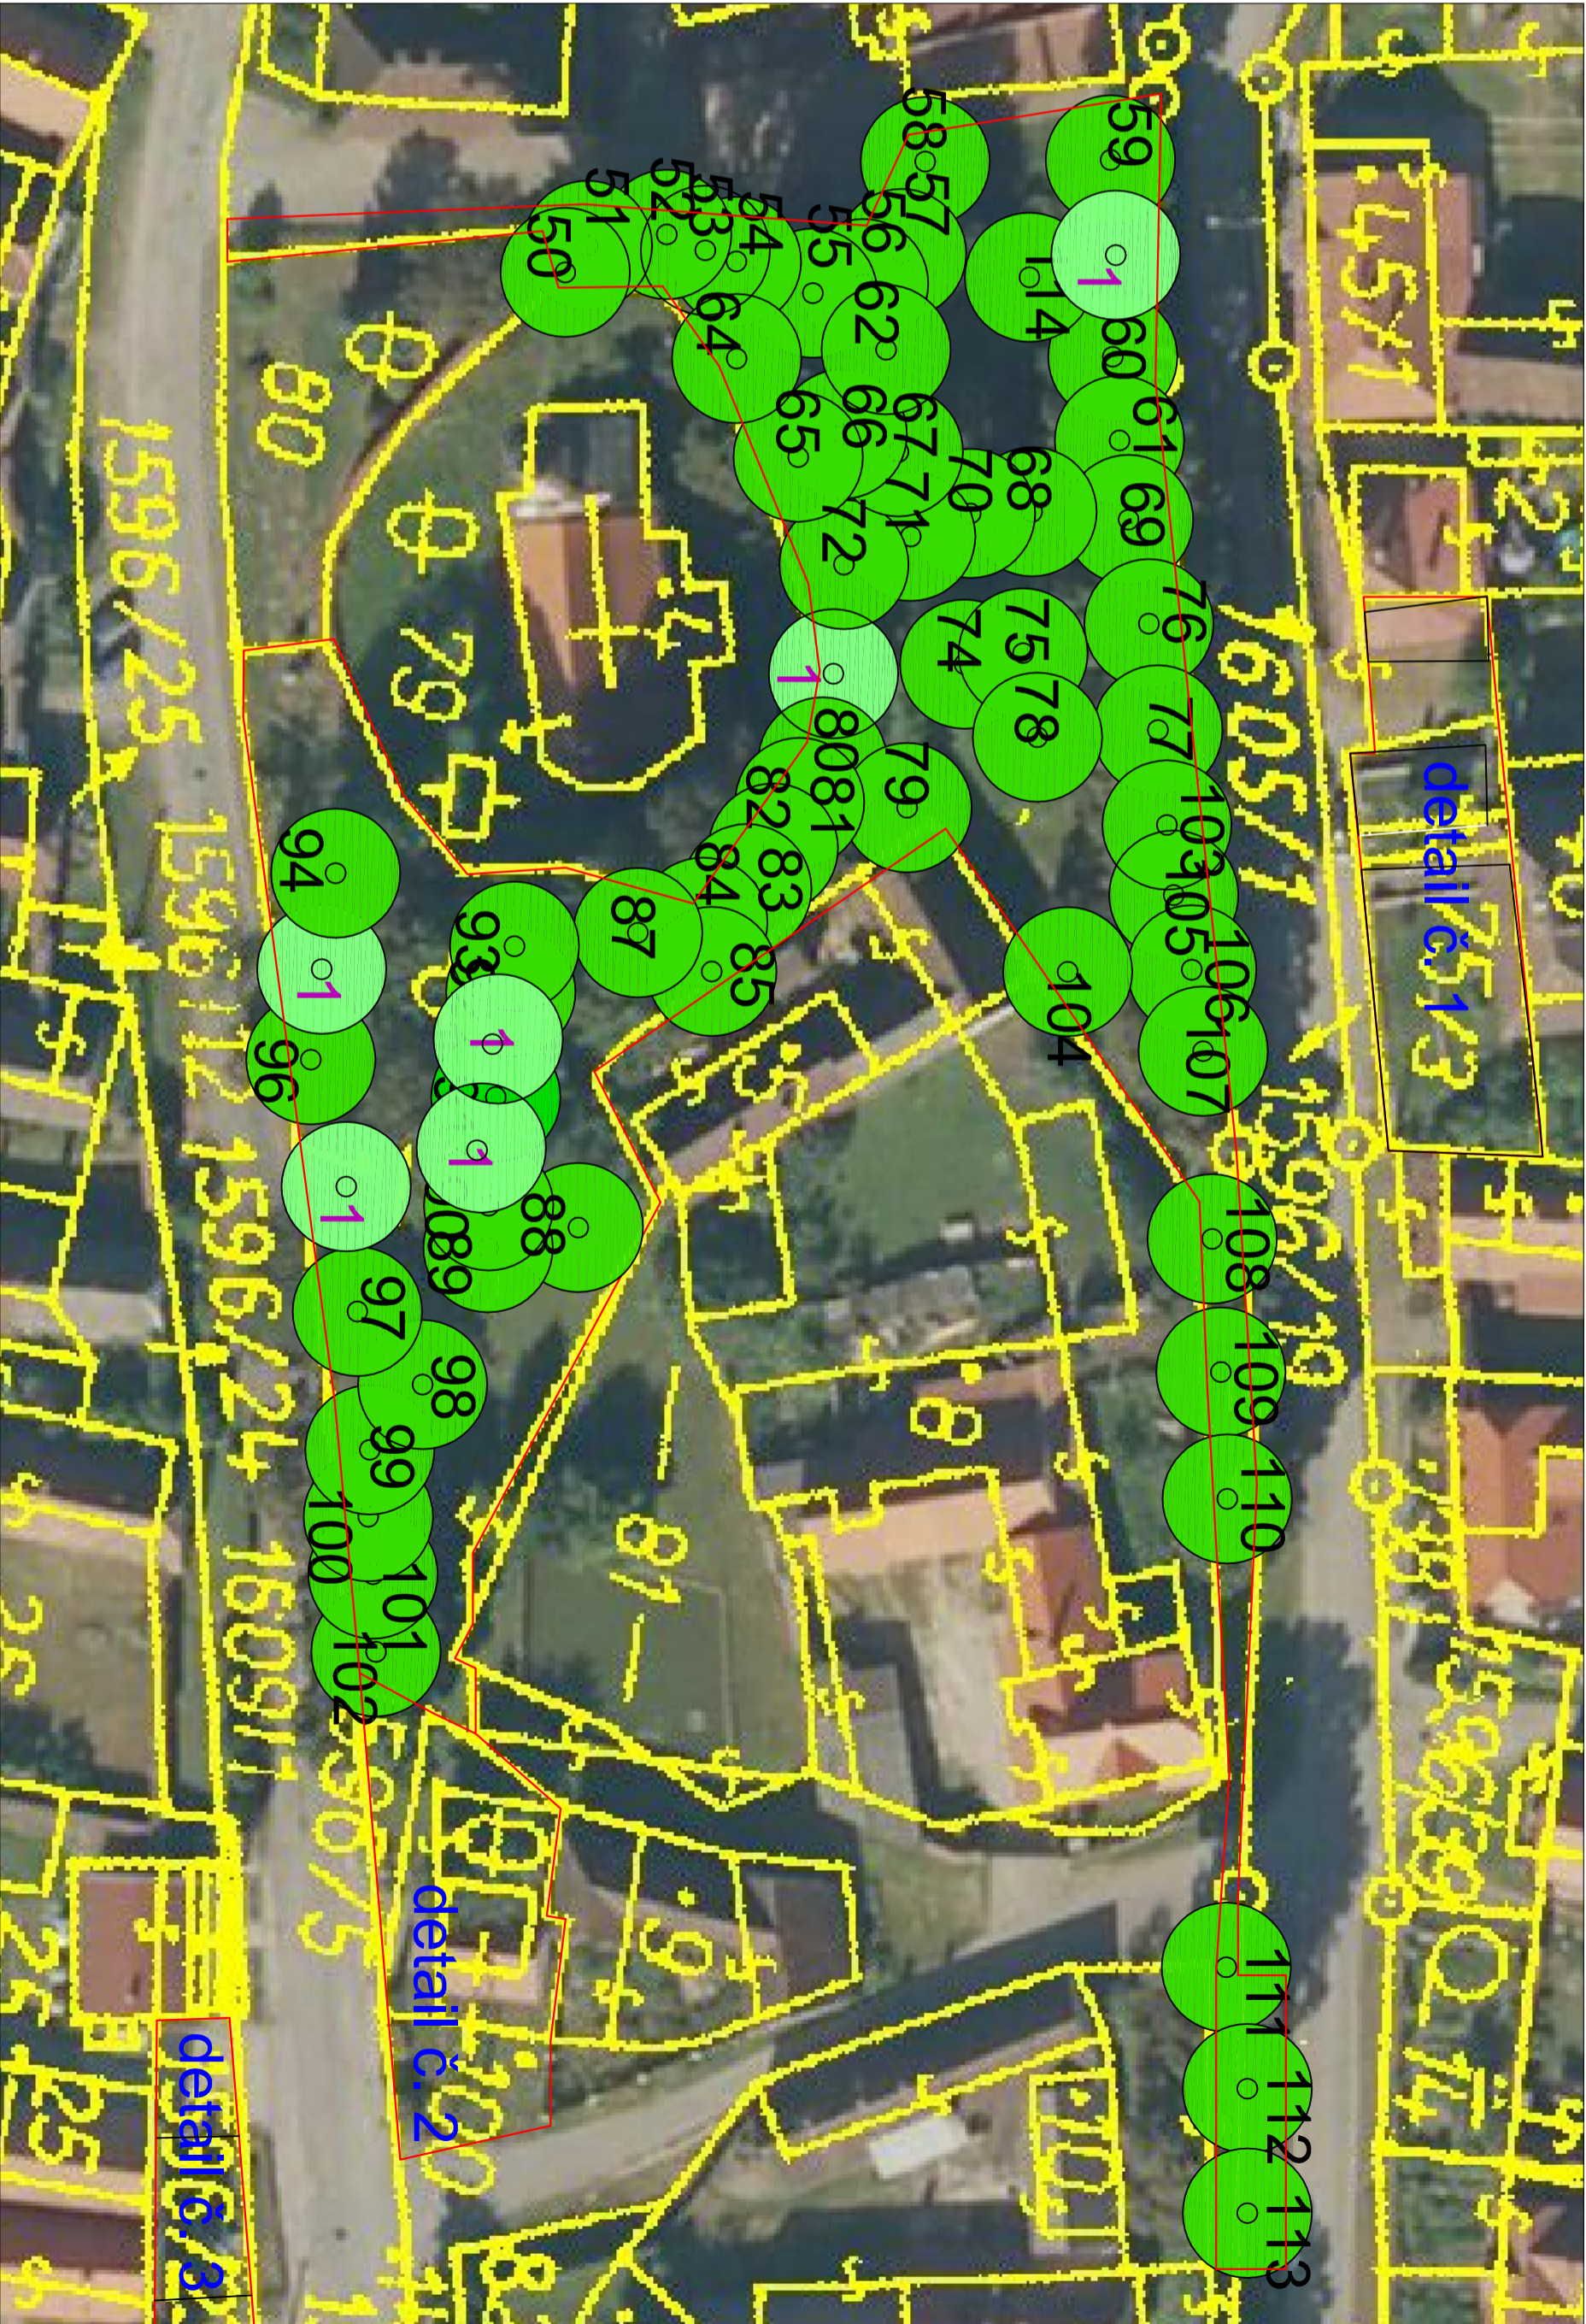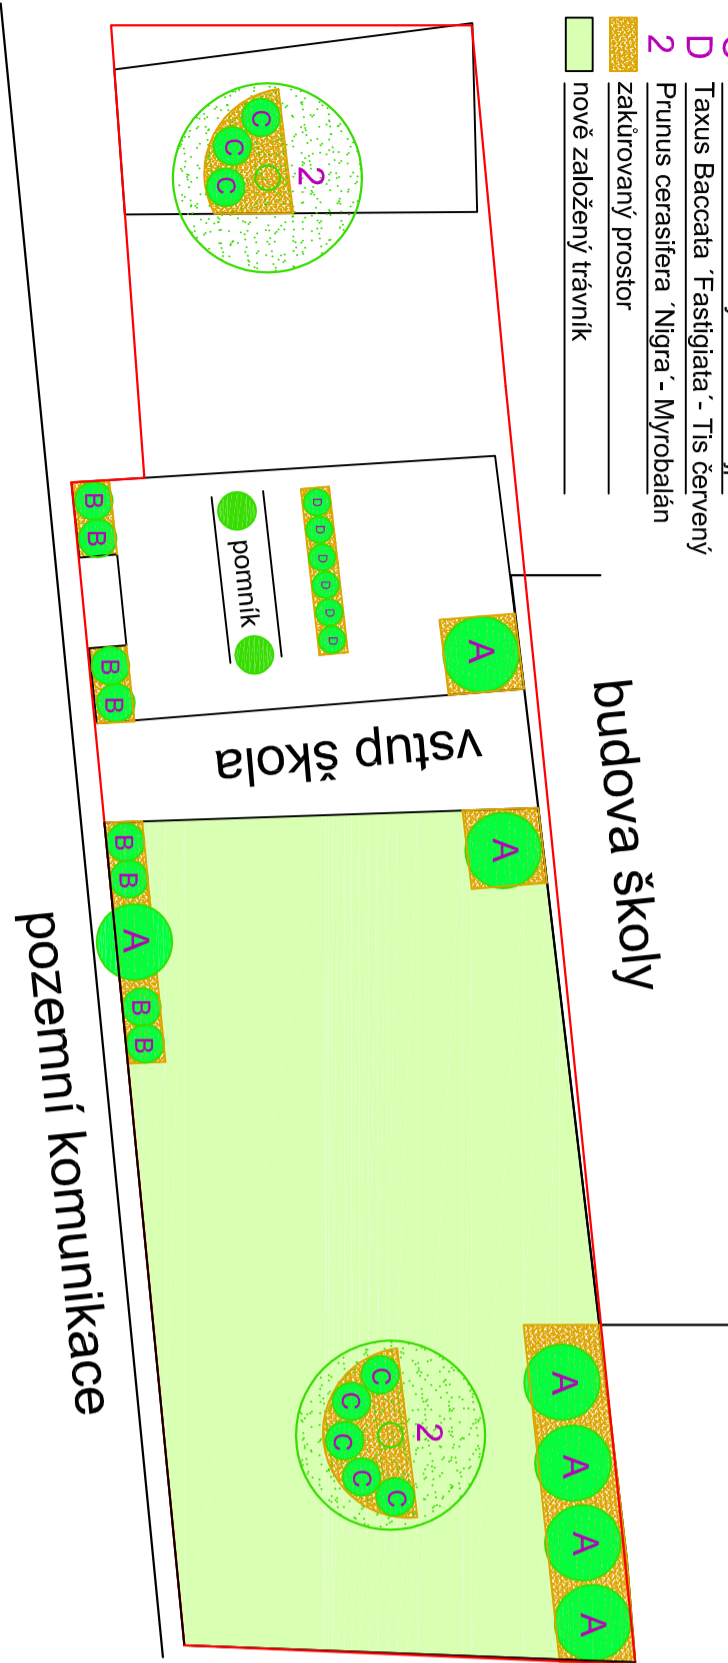

- LEGENDA
- stávající strom ponechaný
 - nové navržený strom
 - 1 Tilia cordata- Lipa srdčitá

ZODP. PROJEKTANT		KRESLIL		ZPRACOVATEL:	
Ing. Kateřina Mázová		Ing. Kateřina Mázová		S P O L E K P R O R O Z V O J R E G I O N U	
ZPRACOVATEL: Spolek pro rozvoj regionu, Jiráskova 84, 37501 Týn nad Vltavou, IČ: 270 17 320					
KRAJ: Jihočeský		OBEC: Rataje			
INVESTOR: Obec Rataje, Rataje 86, 391 65 Bechyně		FORMÁT		A2	
AKCE: Regenerace a ošetření sídelní zeleně v obci Rataje		MĚŘÍTKO		1:500 / 1:200	
		DATUM		4/2014	
		STUPEŇ		PD	
		ZAK. č.			
NÁZEV: Návrh řešení		Č. VÝKR.		PÁŘ. č.	
		9			