




schéma řešených území

změna č. 1 územního plánu Rataje

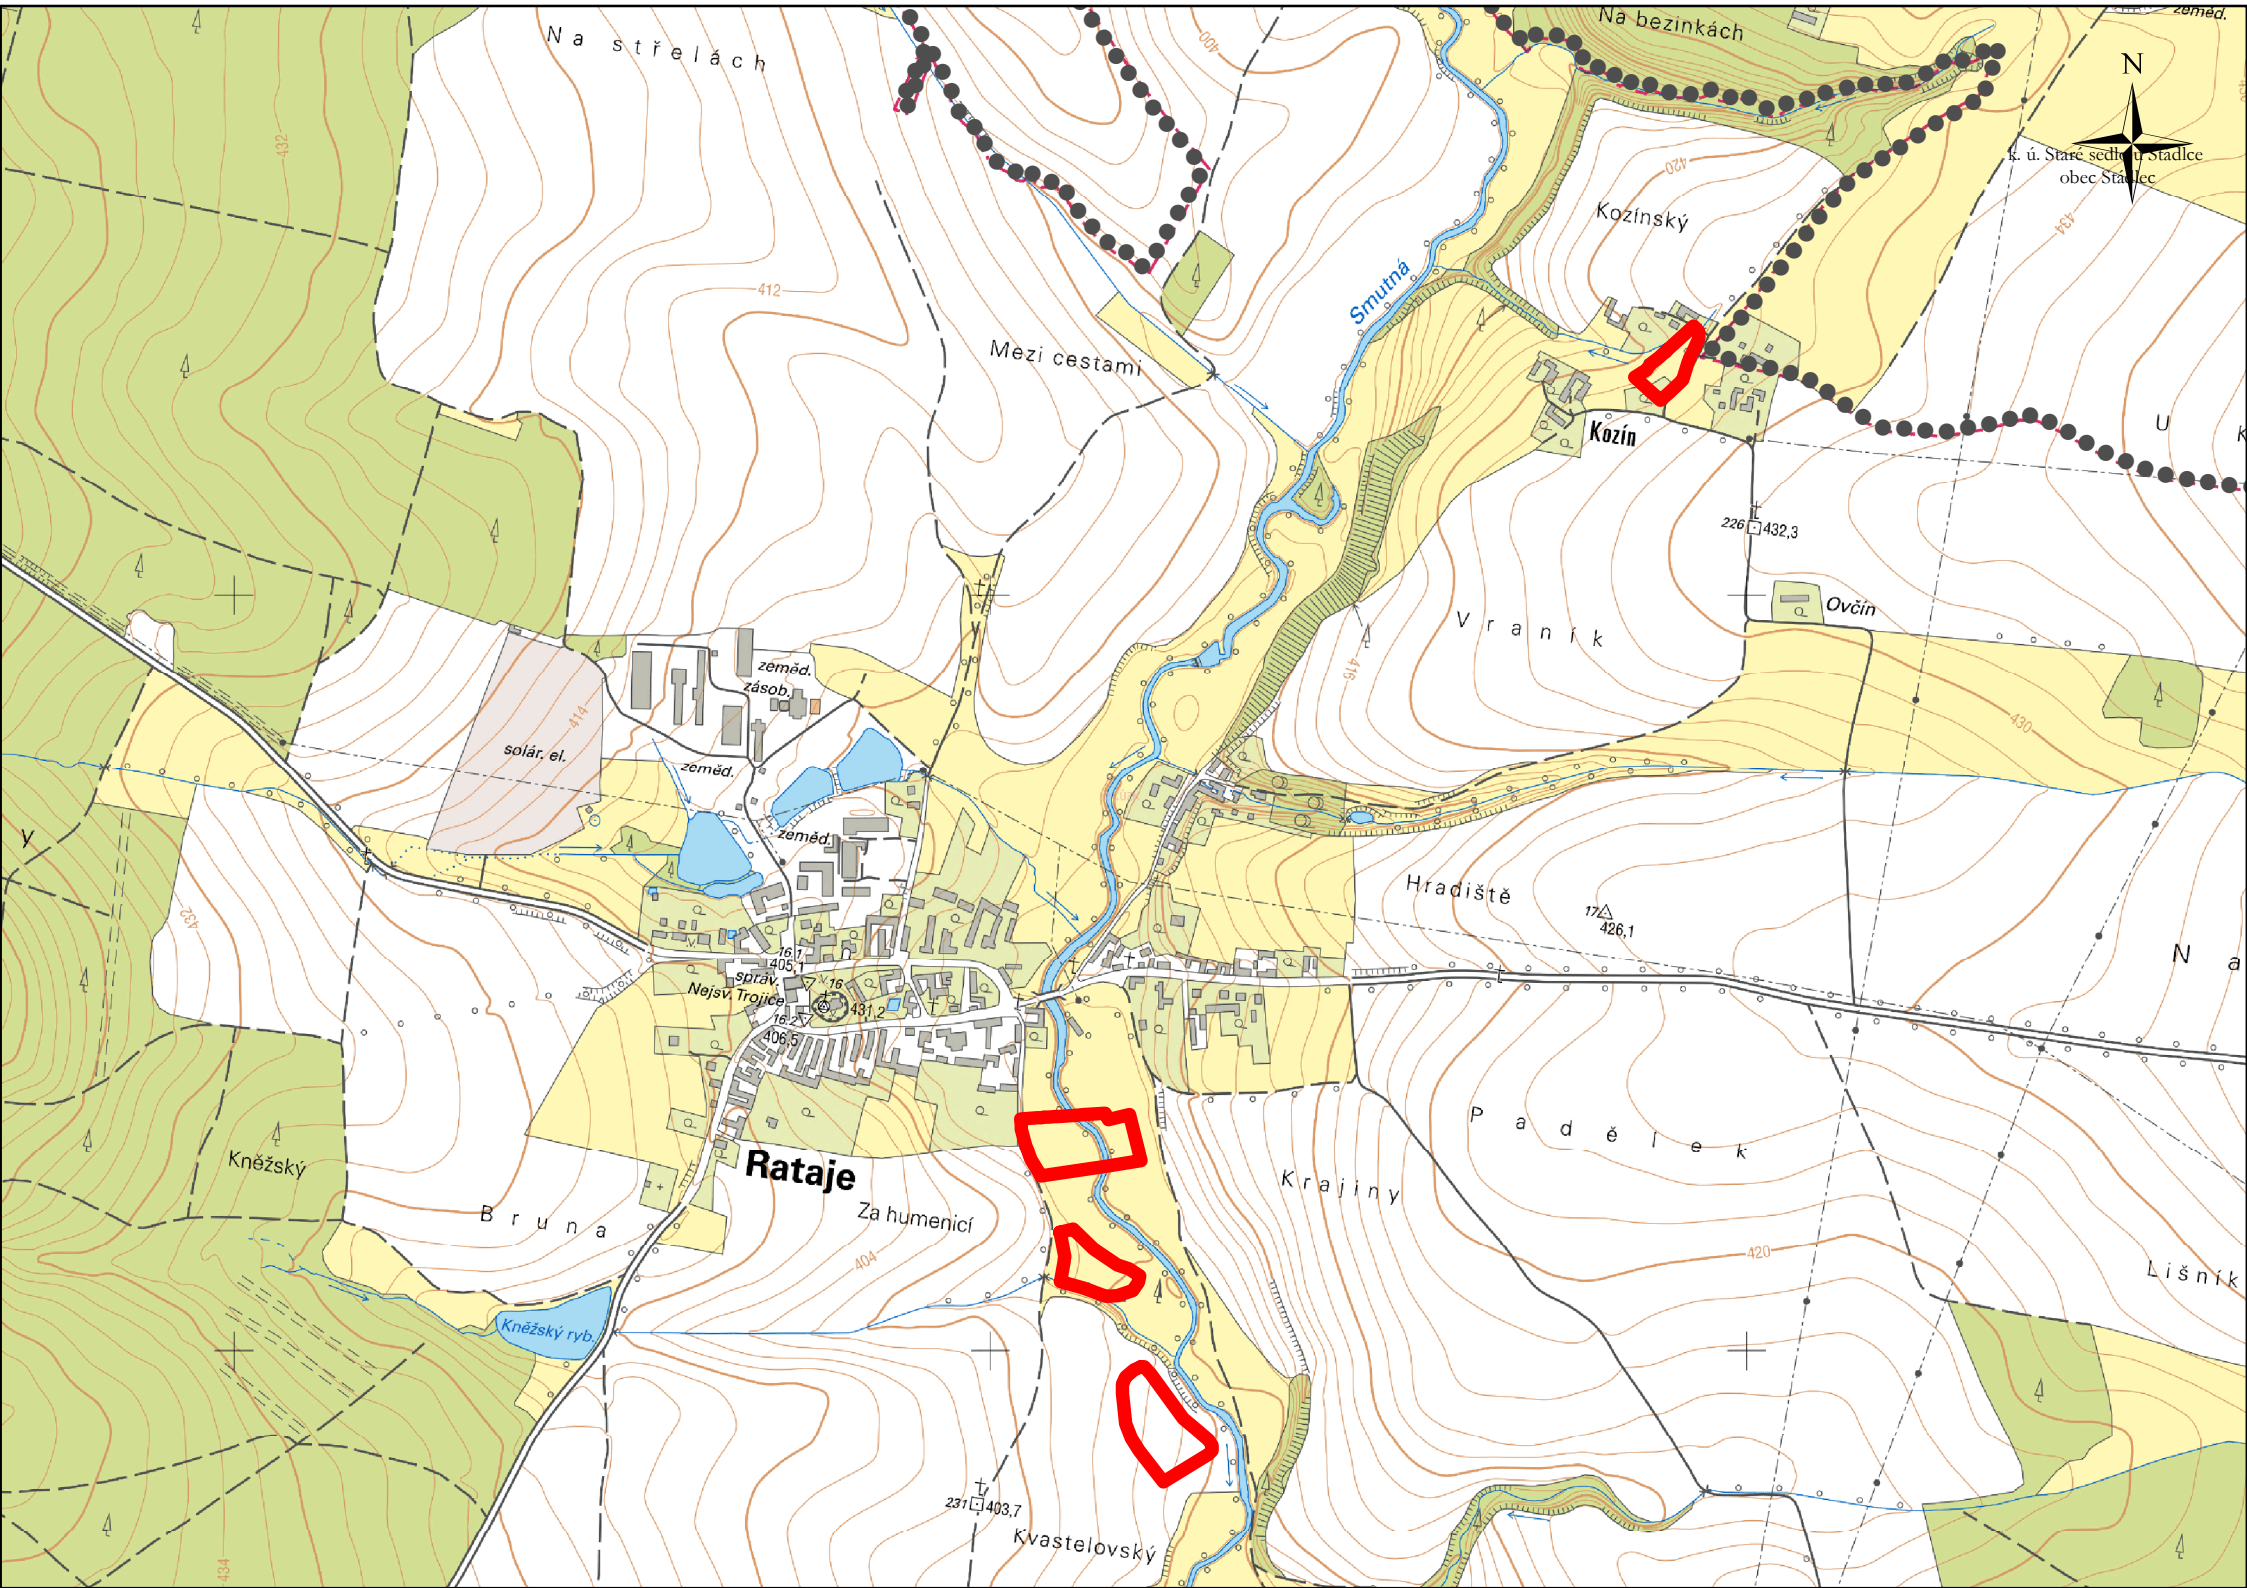

Legenda

-  správní území
-  řešená území změny

UPLAN S.R.O. Vlastibor 21, 392 01 Soběslav	razítko projektant
datum vyhotovení: březen 2019	
vypracoval: Ing. Vlastimil Smítka	
odpovědný projektant: Ing. Vlastimil Smítka	
číslo paré:	

