



výkres veřejně prospěšných staveb, opatření a asanací změna č. 1 územního plánu Rataje

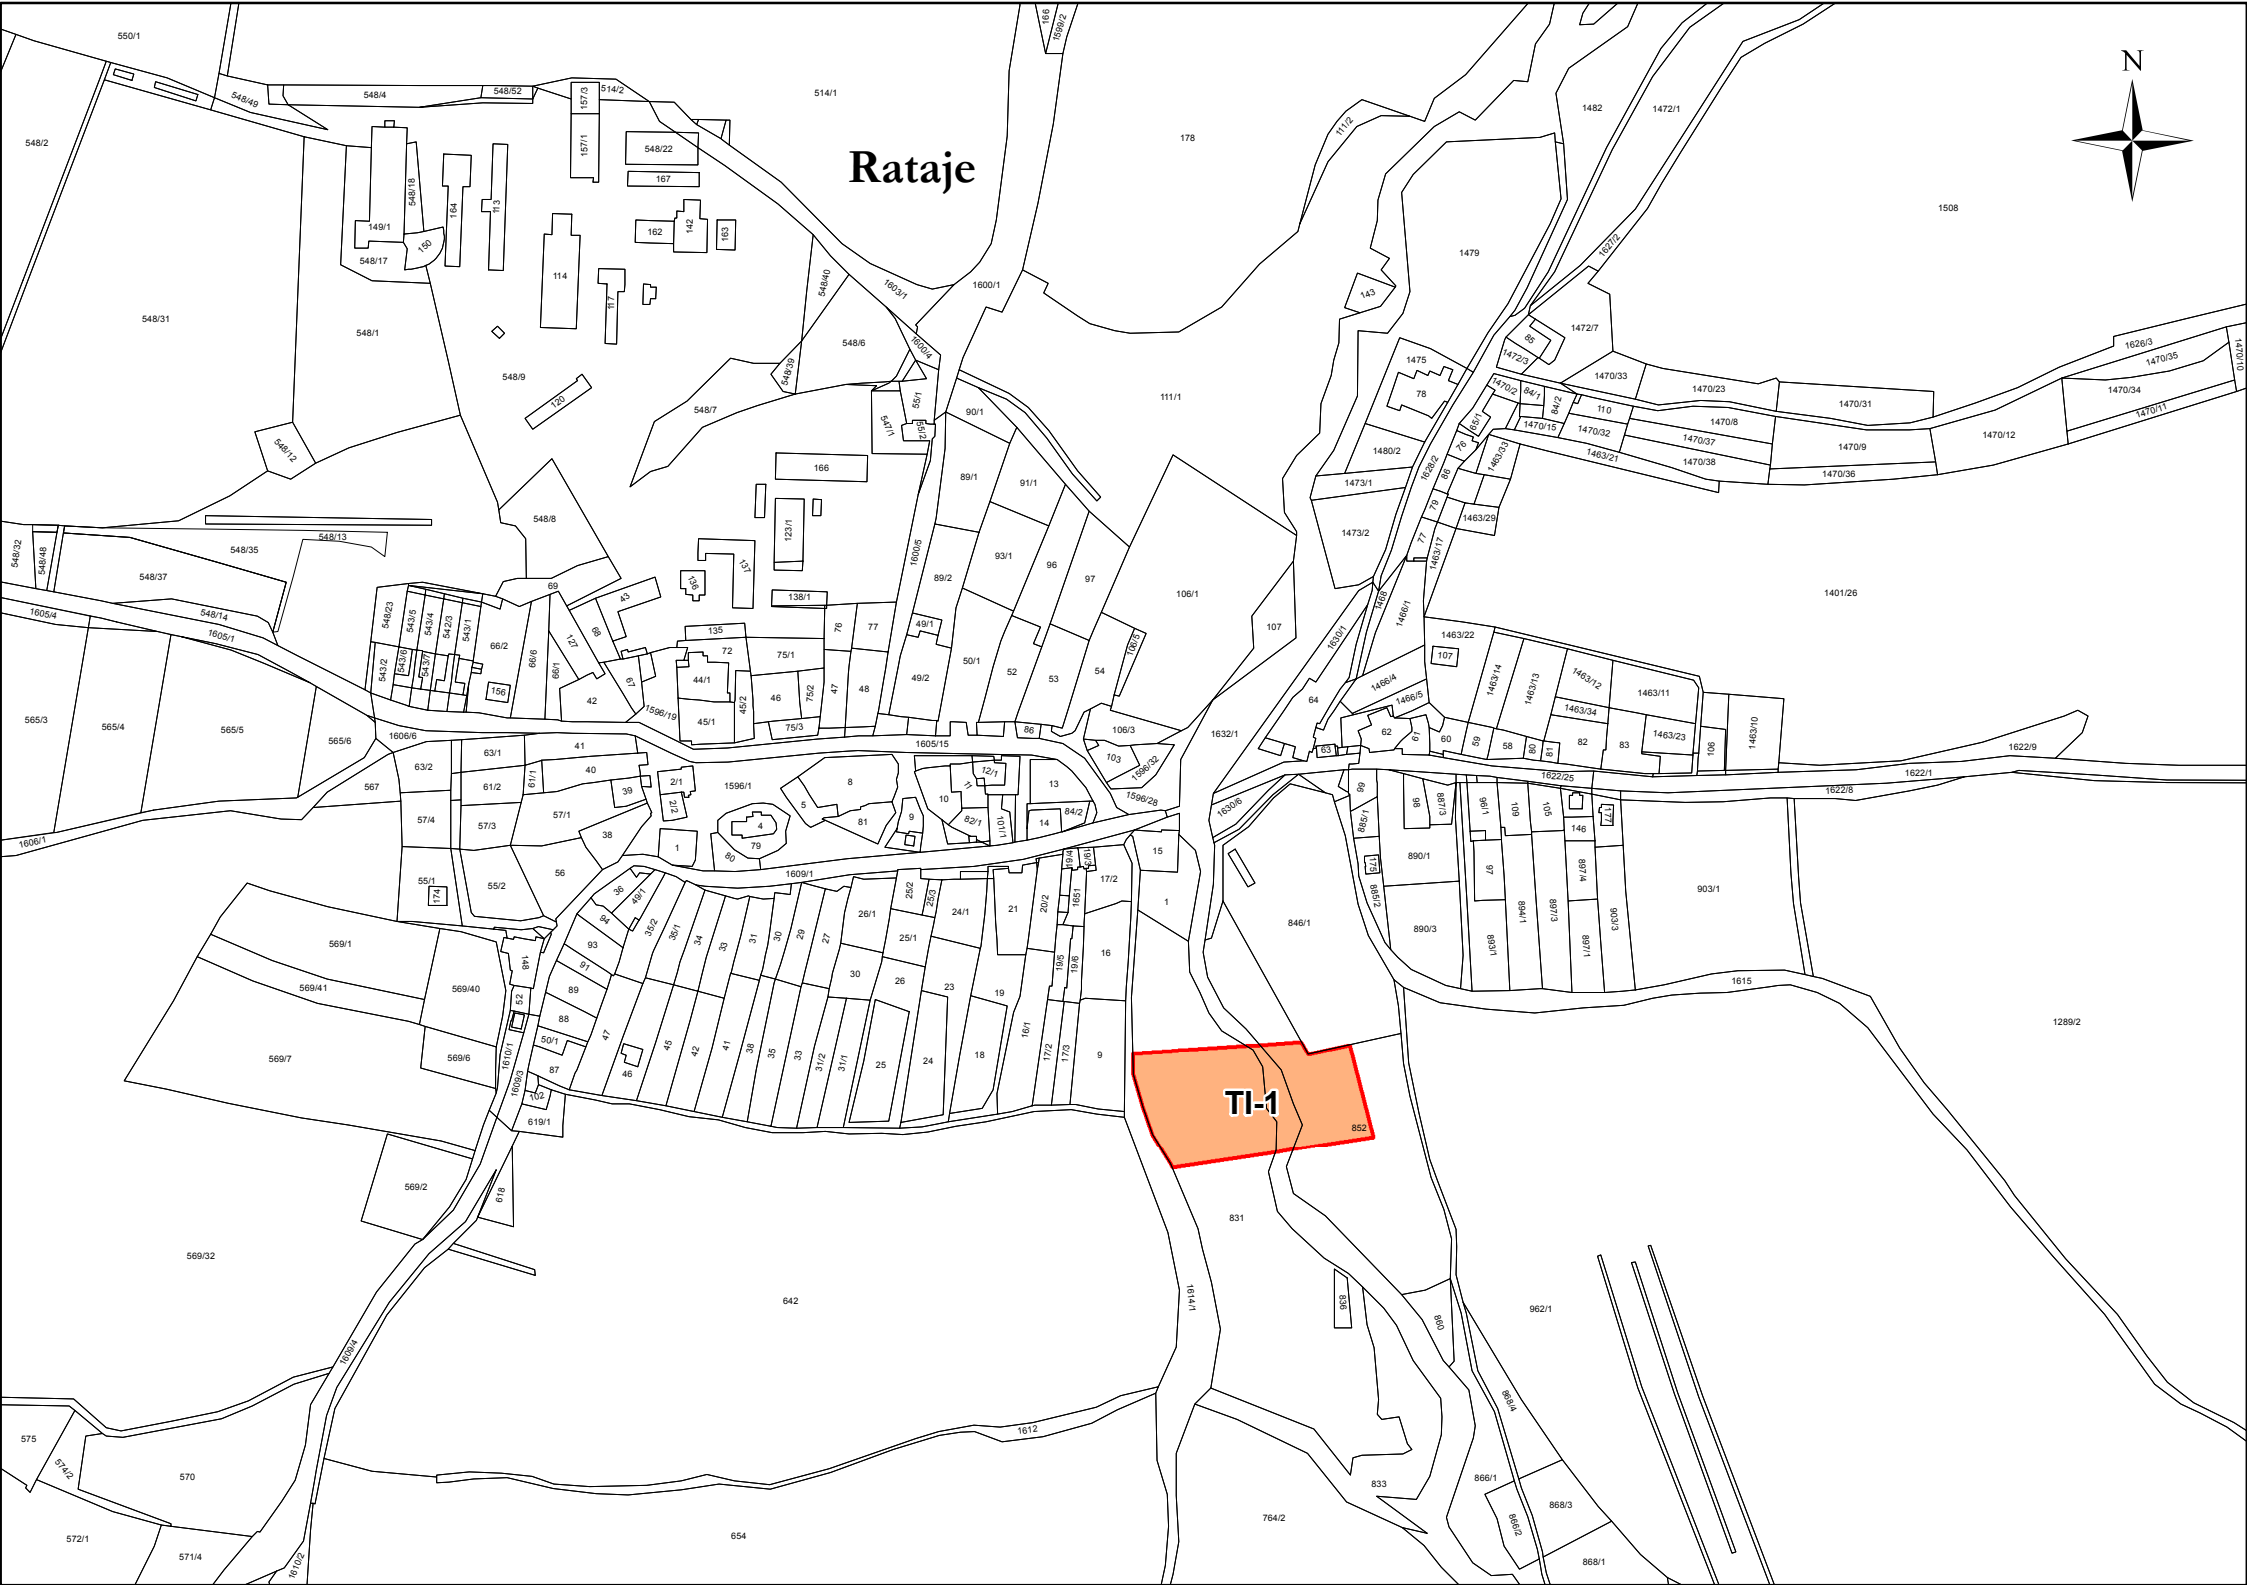

Legenda

 plochy a koridory pouze s možností vyvlastnění (dle § 170 stavebního zákona)

zrušené veřejně prospěšné stavby a opatření

kanalizační řady
ČOV ; biologické dočišťovací nádrže
vodovodní řady
prvky ÚSES
vodní plochy

Záznam o účinnosti	
vydávající správní orgán: Zastupitelstvo obce Rataje	datum nabytí účinnosti:
oprávněná úřední osoba pořizovatele jméno a příjmení: Ing. Simona Ěoupalřková funkce: oprávněná úřední osoba pořizovatele	otisk úředního razítka pořizovatele
jméno a příjmení: Roman řařánek funkce: starosta obce	
UPLAN ř.R.O. Vlastibof 21, 392 01 Soběřlav	razířtko projektant
datum vyřhotovení: březen 2019	
vypracoval: Ing. Vlastimil Smířtko	
odpovědný projektant: Ing. Vlastimil Smířtko	
číslo parě:	

