


výkres předpokládaných záborů půdního fondu

změna č. 1 územního plánu Rataje

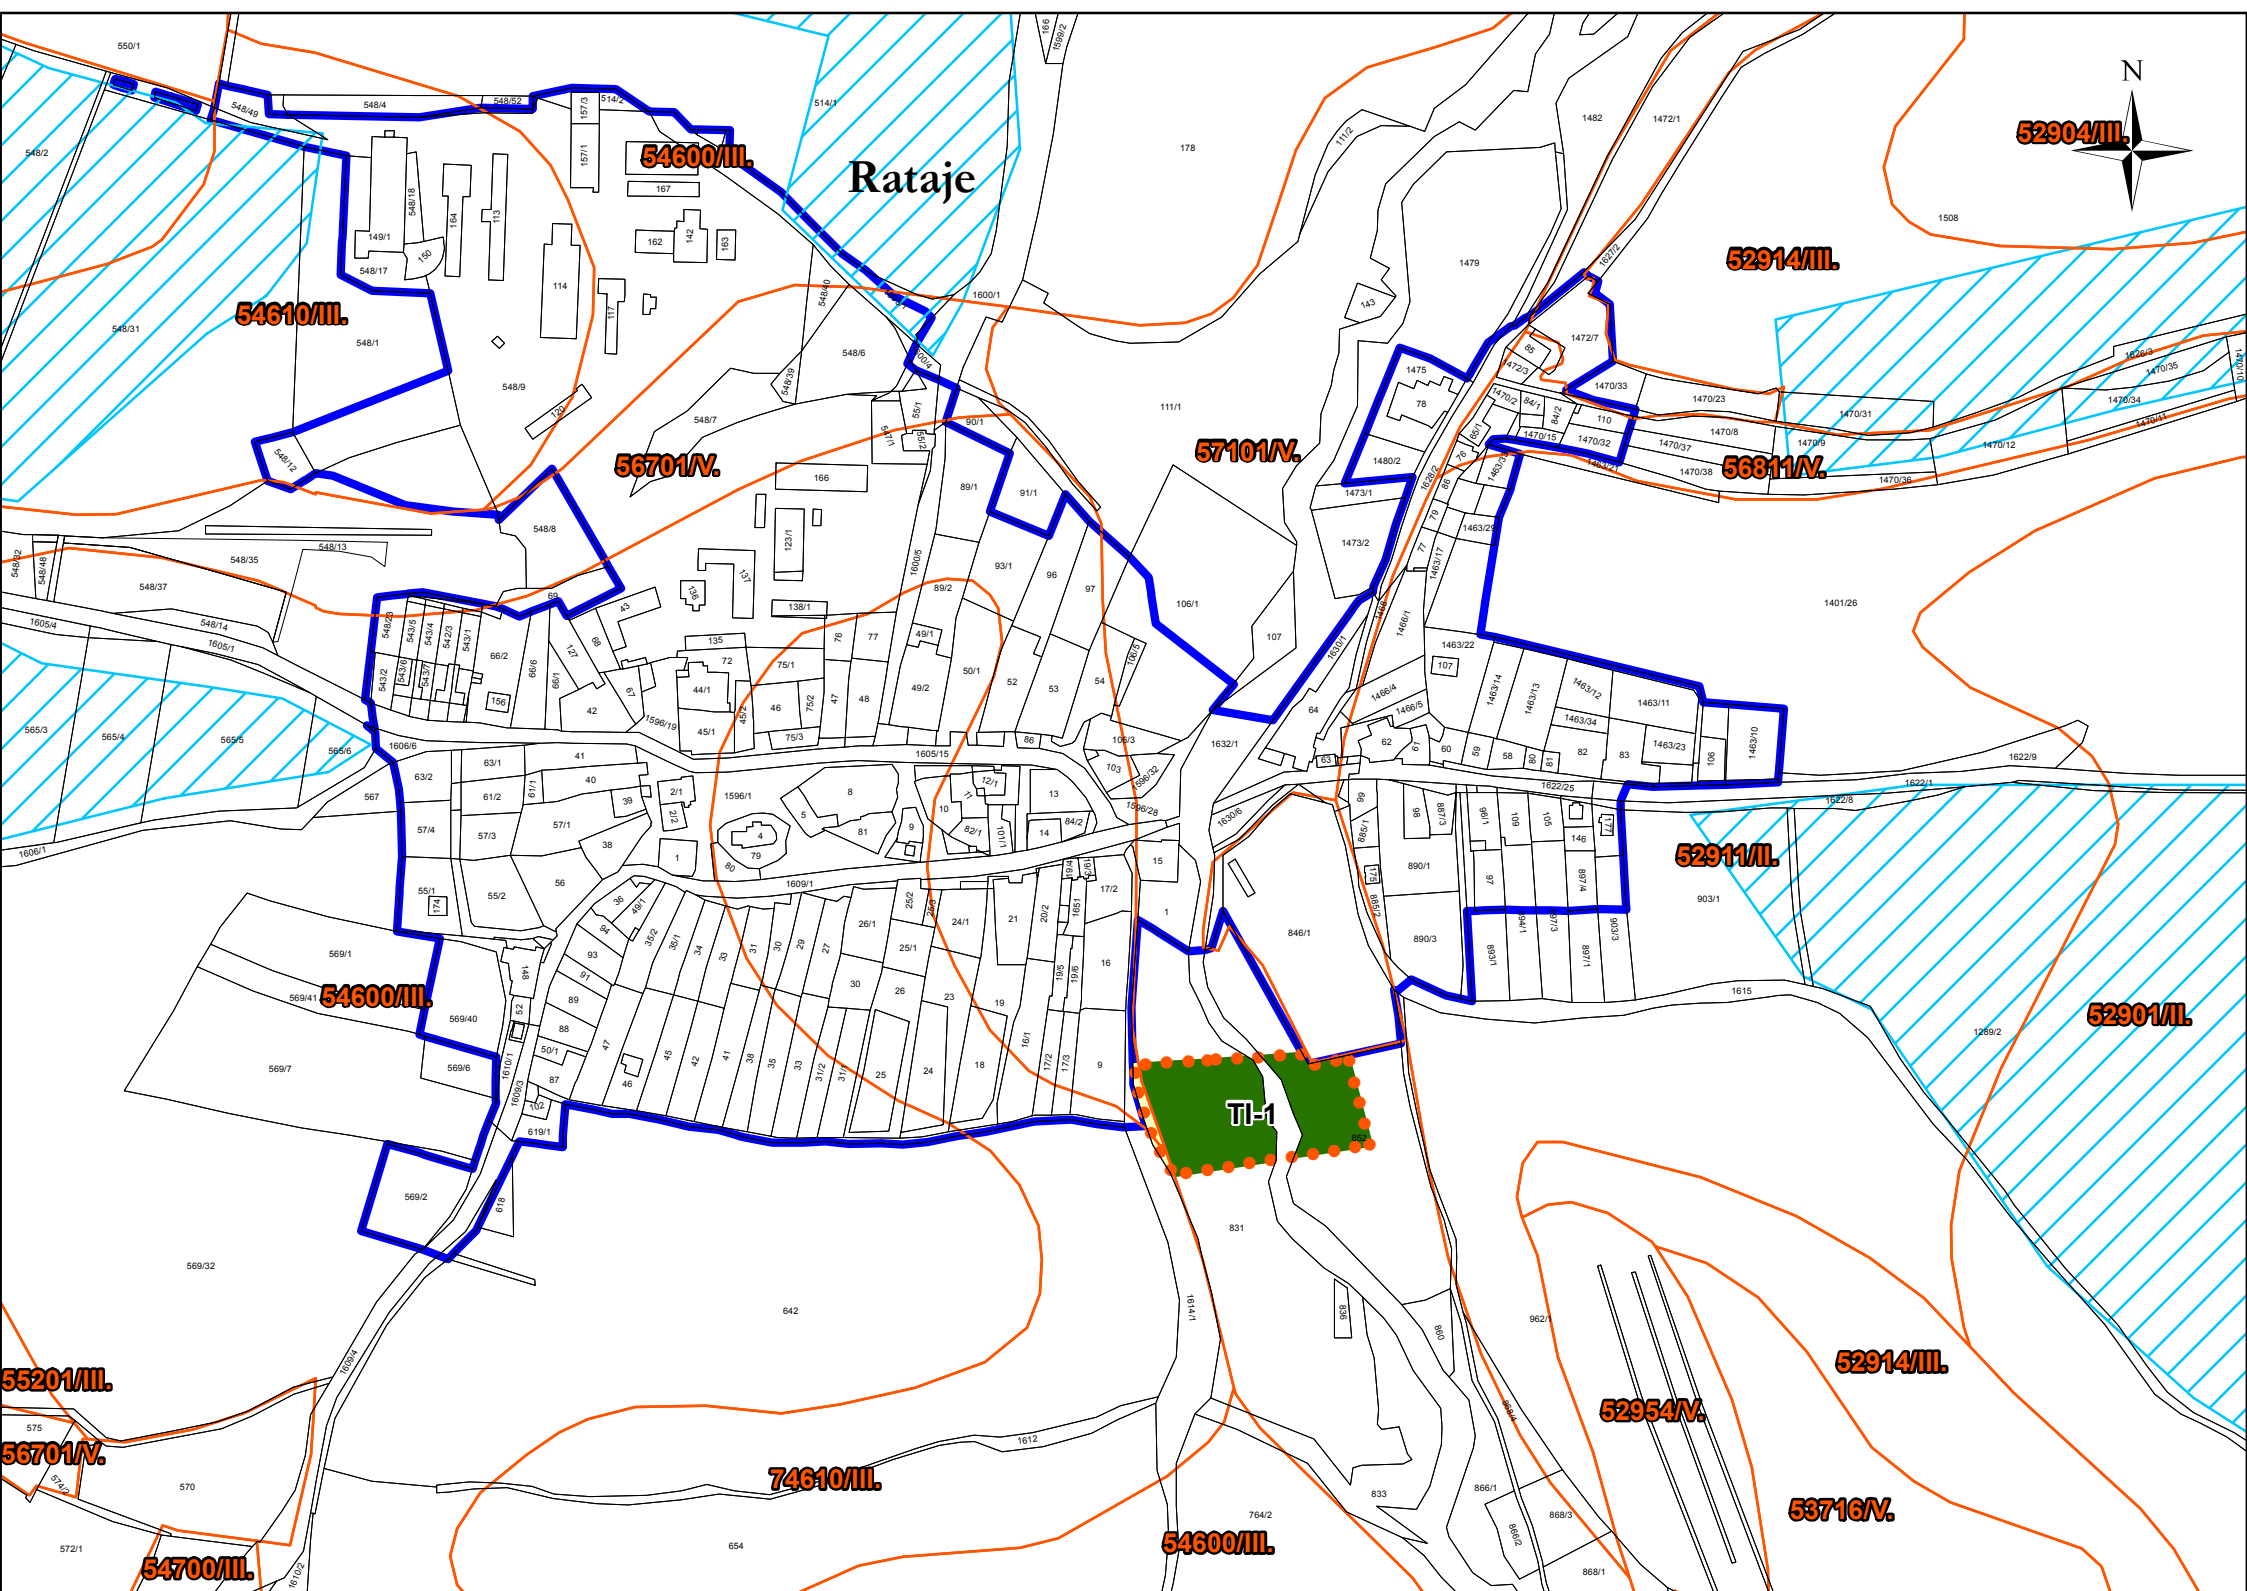

Legenda



plochy změn



zastavěné území k 15. 3. 2019



investice do půdy za účelem zlepšení půdní úrodnosti



bonitovaná půdně ekologická jednotka

74700/III.

bonitovaná půdně ekologická jednotka/třída ochrany



zemědělská půda s třídou ochrany III.



zemědělská půda s třídou ochrany V.

ÚPLAN S.R.O. Vlastibor 21, 392 01 Soběslav	razítko projektant
datum vyhotovení: září 2019	
vypracoval: Ing. Vlastimil Smítka	
odpovědný projektant: Ing. Vlastimil Smítka	
číslo paré:	



měřítko 1:5 000