



VZDÁLENOST ŠACHET
NÁZVY ŠACHET

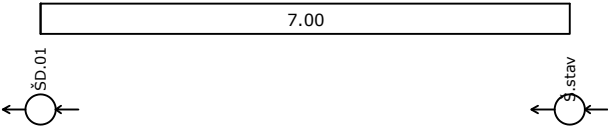

Podélný profil
přeložky dešťové kanalizace

MĚŘÍTKO 1:100 / 1:100

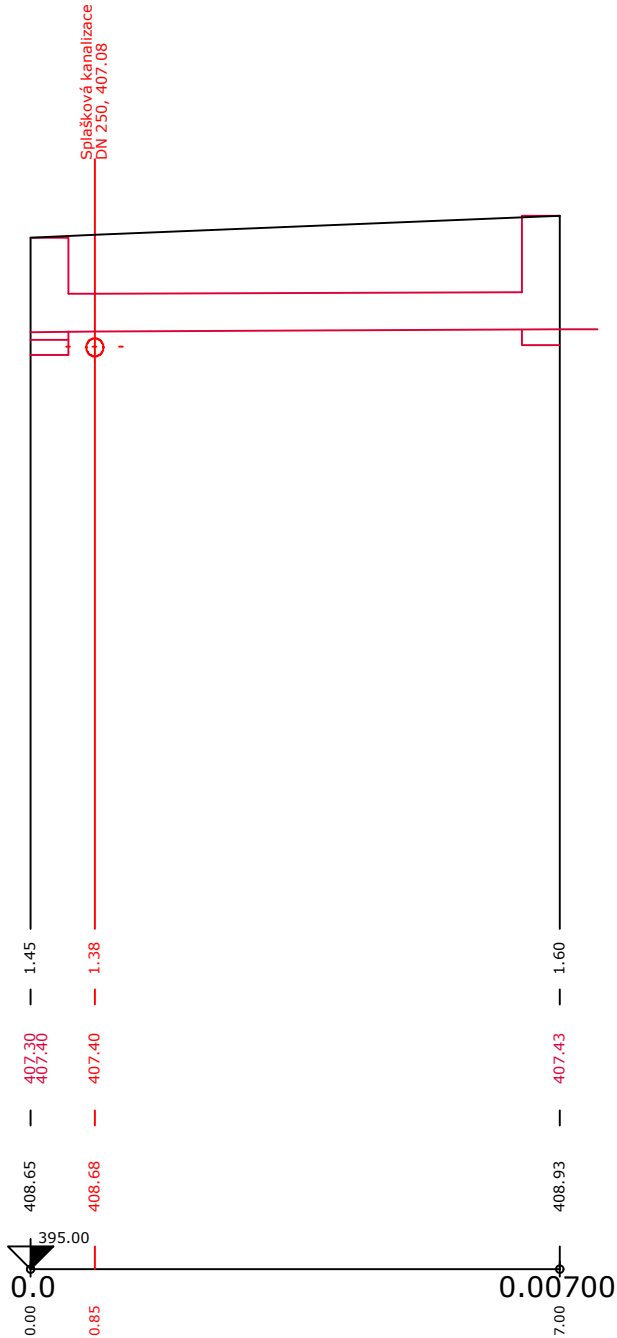

HLOUBKA VÝKOPU

KÓTA DNA POTRUBÍ

KÓTA TERÉNU

STANIČENÍ [Km],[m]

SKLON [promile] - DÉLKA [m]
DN [mm] - MATERIÁL - DÉLKA [m]
KAPACITA [l/s] - RYCHLOST [m/s] (dle: Colebrook)

4.29 - 7.00
500 - PVC KG - 7.00
261.23 - 1.33

ZEMNÍ A STAVEBNÍ PRÁCE:

SEJMUTÍ ORNICE TL. 0,15m / OHUMUSENÍ A OSETÍ TRAVNÍM SEMENEM	5,36m ²
VÝKOP RÝHY ŠÍŘKY 1,2m	12,81 m ³
PAŽENÍ STAVEBNÍ RÝHY	14,47 m ²
LOŽE POTRUBÍ TL. 0,10m (PÍSEK 0-16mm)	0,84 m ³
OBSYP POTRUBÍ (PÍSEK 0-16mm)	5,43 m ³
ZÁSYP POTRUBÍ ZEMINOU Z VÝKOPKU	1,00 m ³
PŘEBYTEČNÁ ZEMINA (ODVOZ NA SKLÁDKU)	11,81 m ³

ZEMINA BUDE ODVÁDĚNA NA MEZIDEPONII DO 2 km OD STAVBY A BUDE VYUŽITA NA ZÁSYP STAVEBNÍ RÝHY, PŘEBYTEČNÁ ZEMINA BUDE ODVEZENA NA SKLÁDKU VE VZDÁLENOSTI DO 30km

VAK projekt s.r.o. Kněžskodvorská 2544, 370 04 České Budějovice 3 Email.: vakprojekt@vakprojekt.cz, www.vakprojekt.cz		
ZODPOVĚDNÝ PROJEKTANT ING. PETR KOHOUTEK	VYPRACOVAL ING. PETR KOHOUTEK	KOPIE ČÍSLO
OKRES Tábor (Jihočeský kraj)	MÍSTO STAVBY Obec Rataje	STUPEŇ PROJEKTU PROJEKTOVÁ DOKUMENTACE PRO PROVÁDĚNÍ STAVBY (DPS)
INVESTOR Obec Rataje, Rataje 86, 391 65 Bechyně	NÁZEV AKCE Rataje - dostavba kanalizace včetně kanalizačních přípojek a zatrubnění silničního příkopu na západním okraji obce	
STAVEBNÍ OBJEKT		DATUM PROJEKTU V./2025
OBSAH VÝKRESU Podélný profil přeložky dešťové kanalizace		FORMÁT VÝKRESU 2xA4
		MĚŘÍTKO 1:100:100
		Č. VÝKRESU D.1-02