


VZOROVÁ KANALIZAČNÍ PŘÍPOJKA SPLAŠKOVÉ KANALIZACE

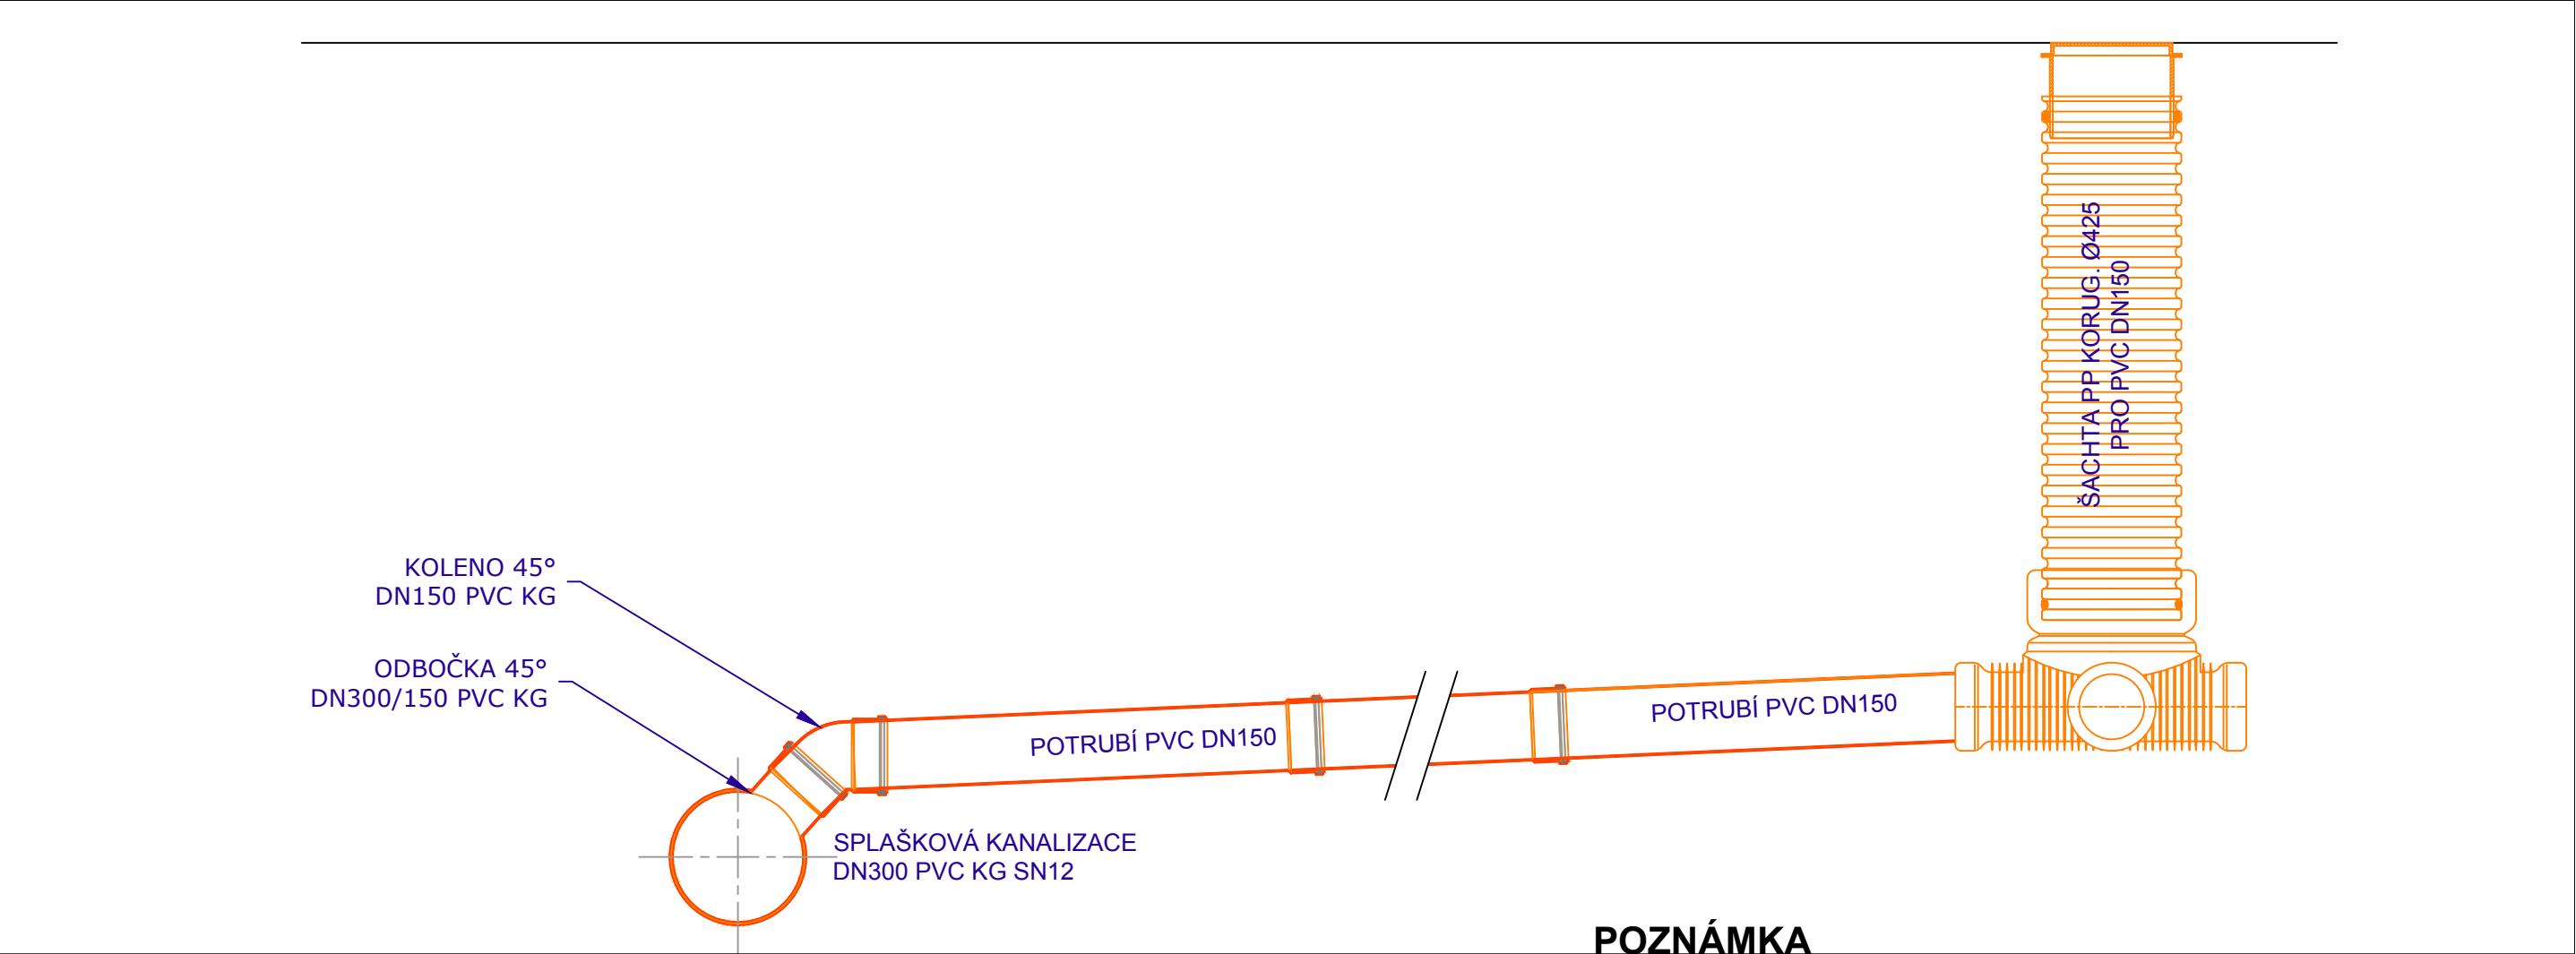

POZNÁMKA

VÝPIS PRACÍ A MATERIÁLU PŘÍPOJEK

ODBOČKA 45° DN250/150	3 ks
POTRUBÍ DN150 PVC SN8	97,6m
KOLENO 45° DN150 PVC	3 ks
REVIZNÍ PLATOVÁ ŠACHTA (ŠACHTOVÉ DNO, ROURA Ø4m, PLATOVÁ POKLOP 1,5t)	6 ks

SEJMUTÍ HUMÓZNÍ VRSTVY TL. 0,2m	15,62 m³
VÝKOP ŠÍŘKA 0,8m	101,50 m³
ÚPRAVA DNA VÝKOPU TL. 0,05m (ŠTĚRKOPÍSEK 0-16mm)	3,90 m³
OBSYP POTRUBÍ 0,15m NAD POTRUBÍ (ŠTĚRKOPÍSEK 0-16mm)	22,24 m³
ZÁSYP POTRUBÍ (VÝKOPEK)	73,40 m³
PŘEBYTEČNÉ ZEMINY	28,11 m³

CELKOVÉ BUDE REALIZOVÁNO 5 KANALIZAČNÍCH PŘÍPOJEK. 3 PŘÍPOJKY BUDOU NAPOJENY DO KANALIZAČNÍHO POTRUBÍ A 2 PŘÍPOJKY DO KANALIZAČNÍCH ŠACHET.

- SOUČÁSTÍ POKLÁDKY KANALIZACE BUDE REALIZACE KANALIZAČNÍCH PŘÍPOJEK
- NA PŘÍPOJKÁCH BUDOU OSAZENY REVIZNÍ PLASTOVÉ ŠACHTY Ø425mm
- PŘÍPOJKY BUDOU REALIZOVÁNY Z POTRUBÍ PVC DN150 S MINIMÁLNÍM SPÁDEM 2,0% a PVC DN200 S MINIMÁLNÍM SPÁDEM 1,0% SMĚREM KE KANALIZACI

VAK projekt s.r.o.		Kněžskodvorská 2544, 370 04 České Budějovice 3 Email.: vakprojekt@vakprojekt.cz, www.vakprojekt.cz
ZODPOVĚDNÝ PROJEKTANT ING. PETR KOHOUTEK	VYPRACOVAL ING. PETR KOHOUTEK	KOPIE ČÍSLO
OKRES Tábor (Jihočeský kraj)	MÍSTO STAVBY Obec Rataje	STUPEŇ PROJEKTU PROJEKTOVÁ DOKUMENTACE PRO PROVÁDĚNÍ STAVBY (DPS)
INVESTOR Obec Rataje, Rataje 86, 391 65 Bechyně	NÁZEV AKCE Rataje - dostavba kanalizace včetně kanalizačních přípojek a zatrubnění silničního příkopu na západním okraji obce	
STAVEBNÍ OBJEKT		DATUM PROJEKTU V./2025
OBSAH VÝKRESU Vzorová kanalizační přípojka		FORMÁT VÝKRESU 2xA4
		MĚŘÍTKO
		Č. VÝKRESU D.1-07