


VZOROVÝ ŘEZ OBNOVY NEZPEVNĚNÉ KOMUNIKACE

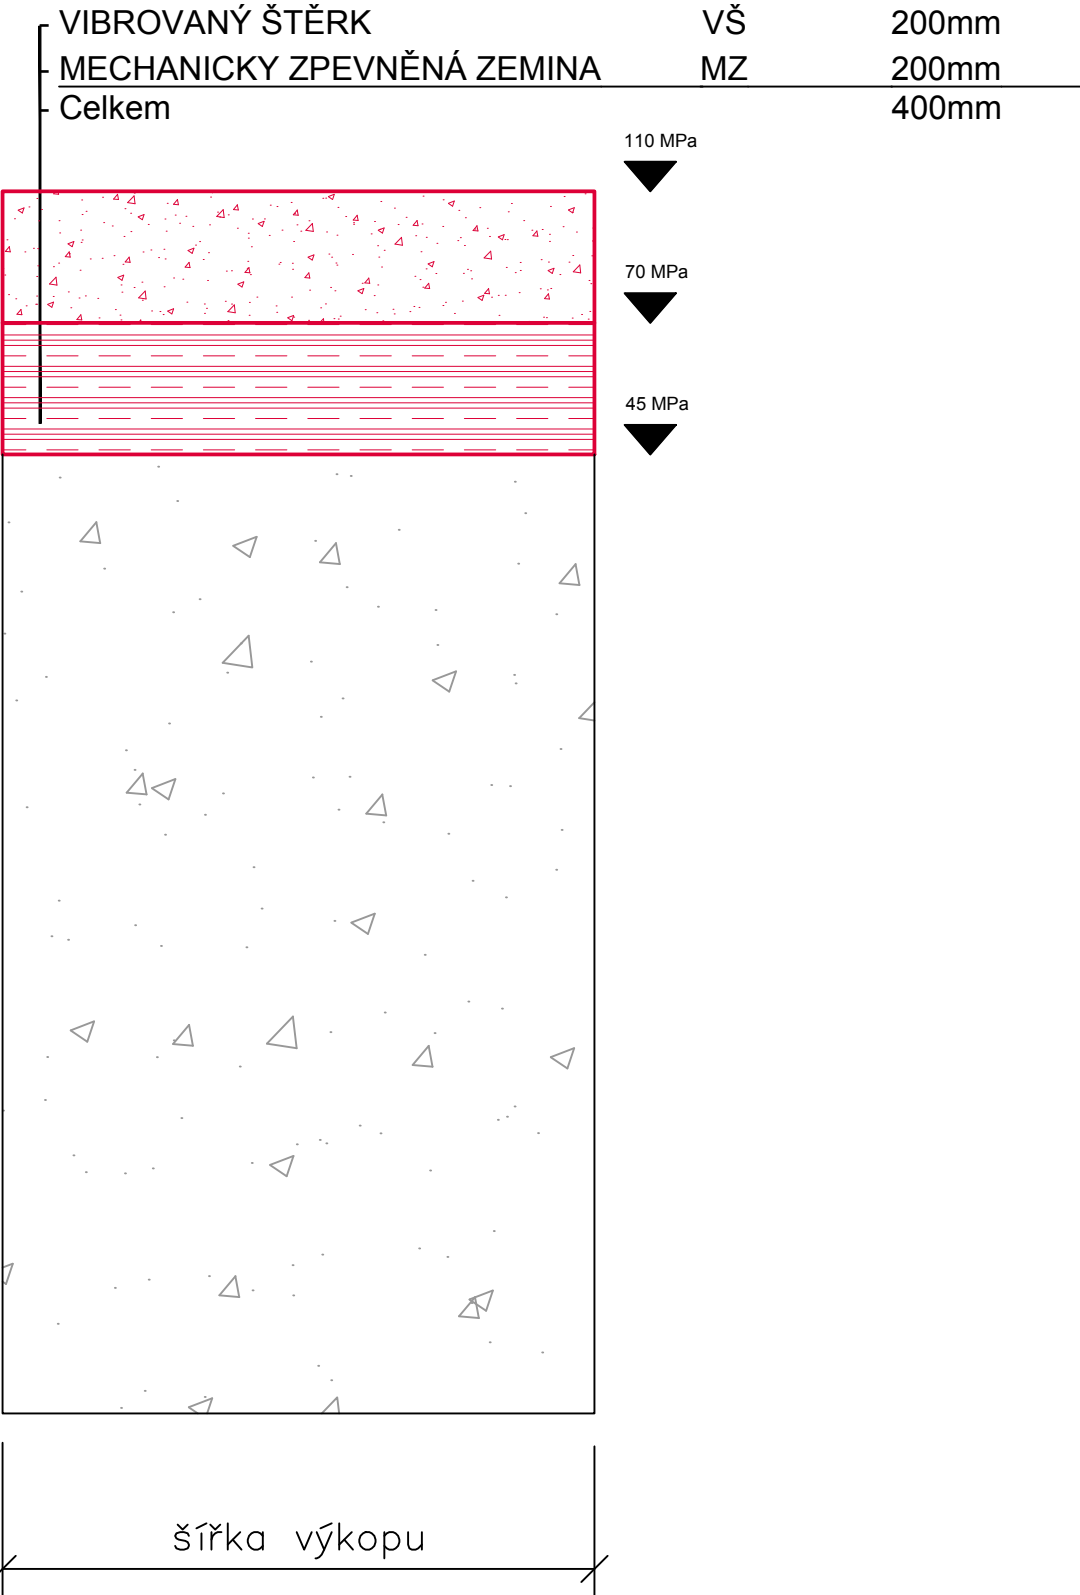

VZOROVÝ ŘEZ OBNOVY CHODNÍKU


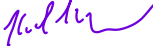


OBNOVA ZPEVNĚNÉ KOMUNIKACE (SO-01.1)	9,3 m <sup>2</sup>
OBNOVA ZPEVNĚNÉ KOMUNIKACE (SO-01.2)	2,3 m <sup>2</sup>
OBNOVA ZPEVNĚNÉ KOMUNIKACE (SO-02)	3,2 m <sup>2</sup>
OBNOVA CHODNÍKU (SO-01.2)	1,3 m <sup>2</sup>

VAKprojekt s.r.o.

Kněžskodvorská 2544, 370 04 České Budějovice 3

Email.: vakprojekt@vakprojekt.cz, www.vakprojekt.cz

ZODPOVĚDNÝ PROJEKTANT		VYPRACOVAL	KOPIE ČÍSLO
ING. PETR KOHOUTEK		ING. PETR KOHOUTEK	
			
OKRES	Tábor (Jihočeský kraj)		STUPEŇ PROJEKTU
MÍSTO STAVBY	Obec Rataje		PROJEKTOVÁ DOKUMENTACE
INVESTOR	Obec Rataje, Rataje 86, 391 65 Bechyně		PRO PROVÁDĚNÍ STAVBY (DPS)
NÁZEV AKCE	Rataje - dostavba kanalizace včetně kanalizačních přípojek a zatrubnění silničního příkopu na západním okraji obce		DATUM PROJEKTU
			V./2025
			FORMÁT VÝKRESU
			3x A4
STAVEBNÍ OBJEKT			MĚŘÍTKO
OBSAH VÝKRESU			Č. VÝKRESU
Vzorový řez obnovy zpevněných ploch			D.1-08